


DISTRIBUCION PLANTA BAJA




DISTRIBUCION PLANTA PRIMERA

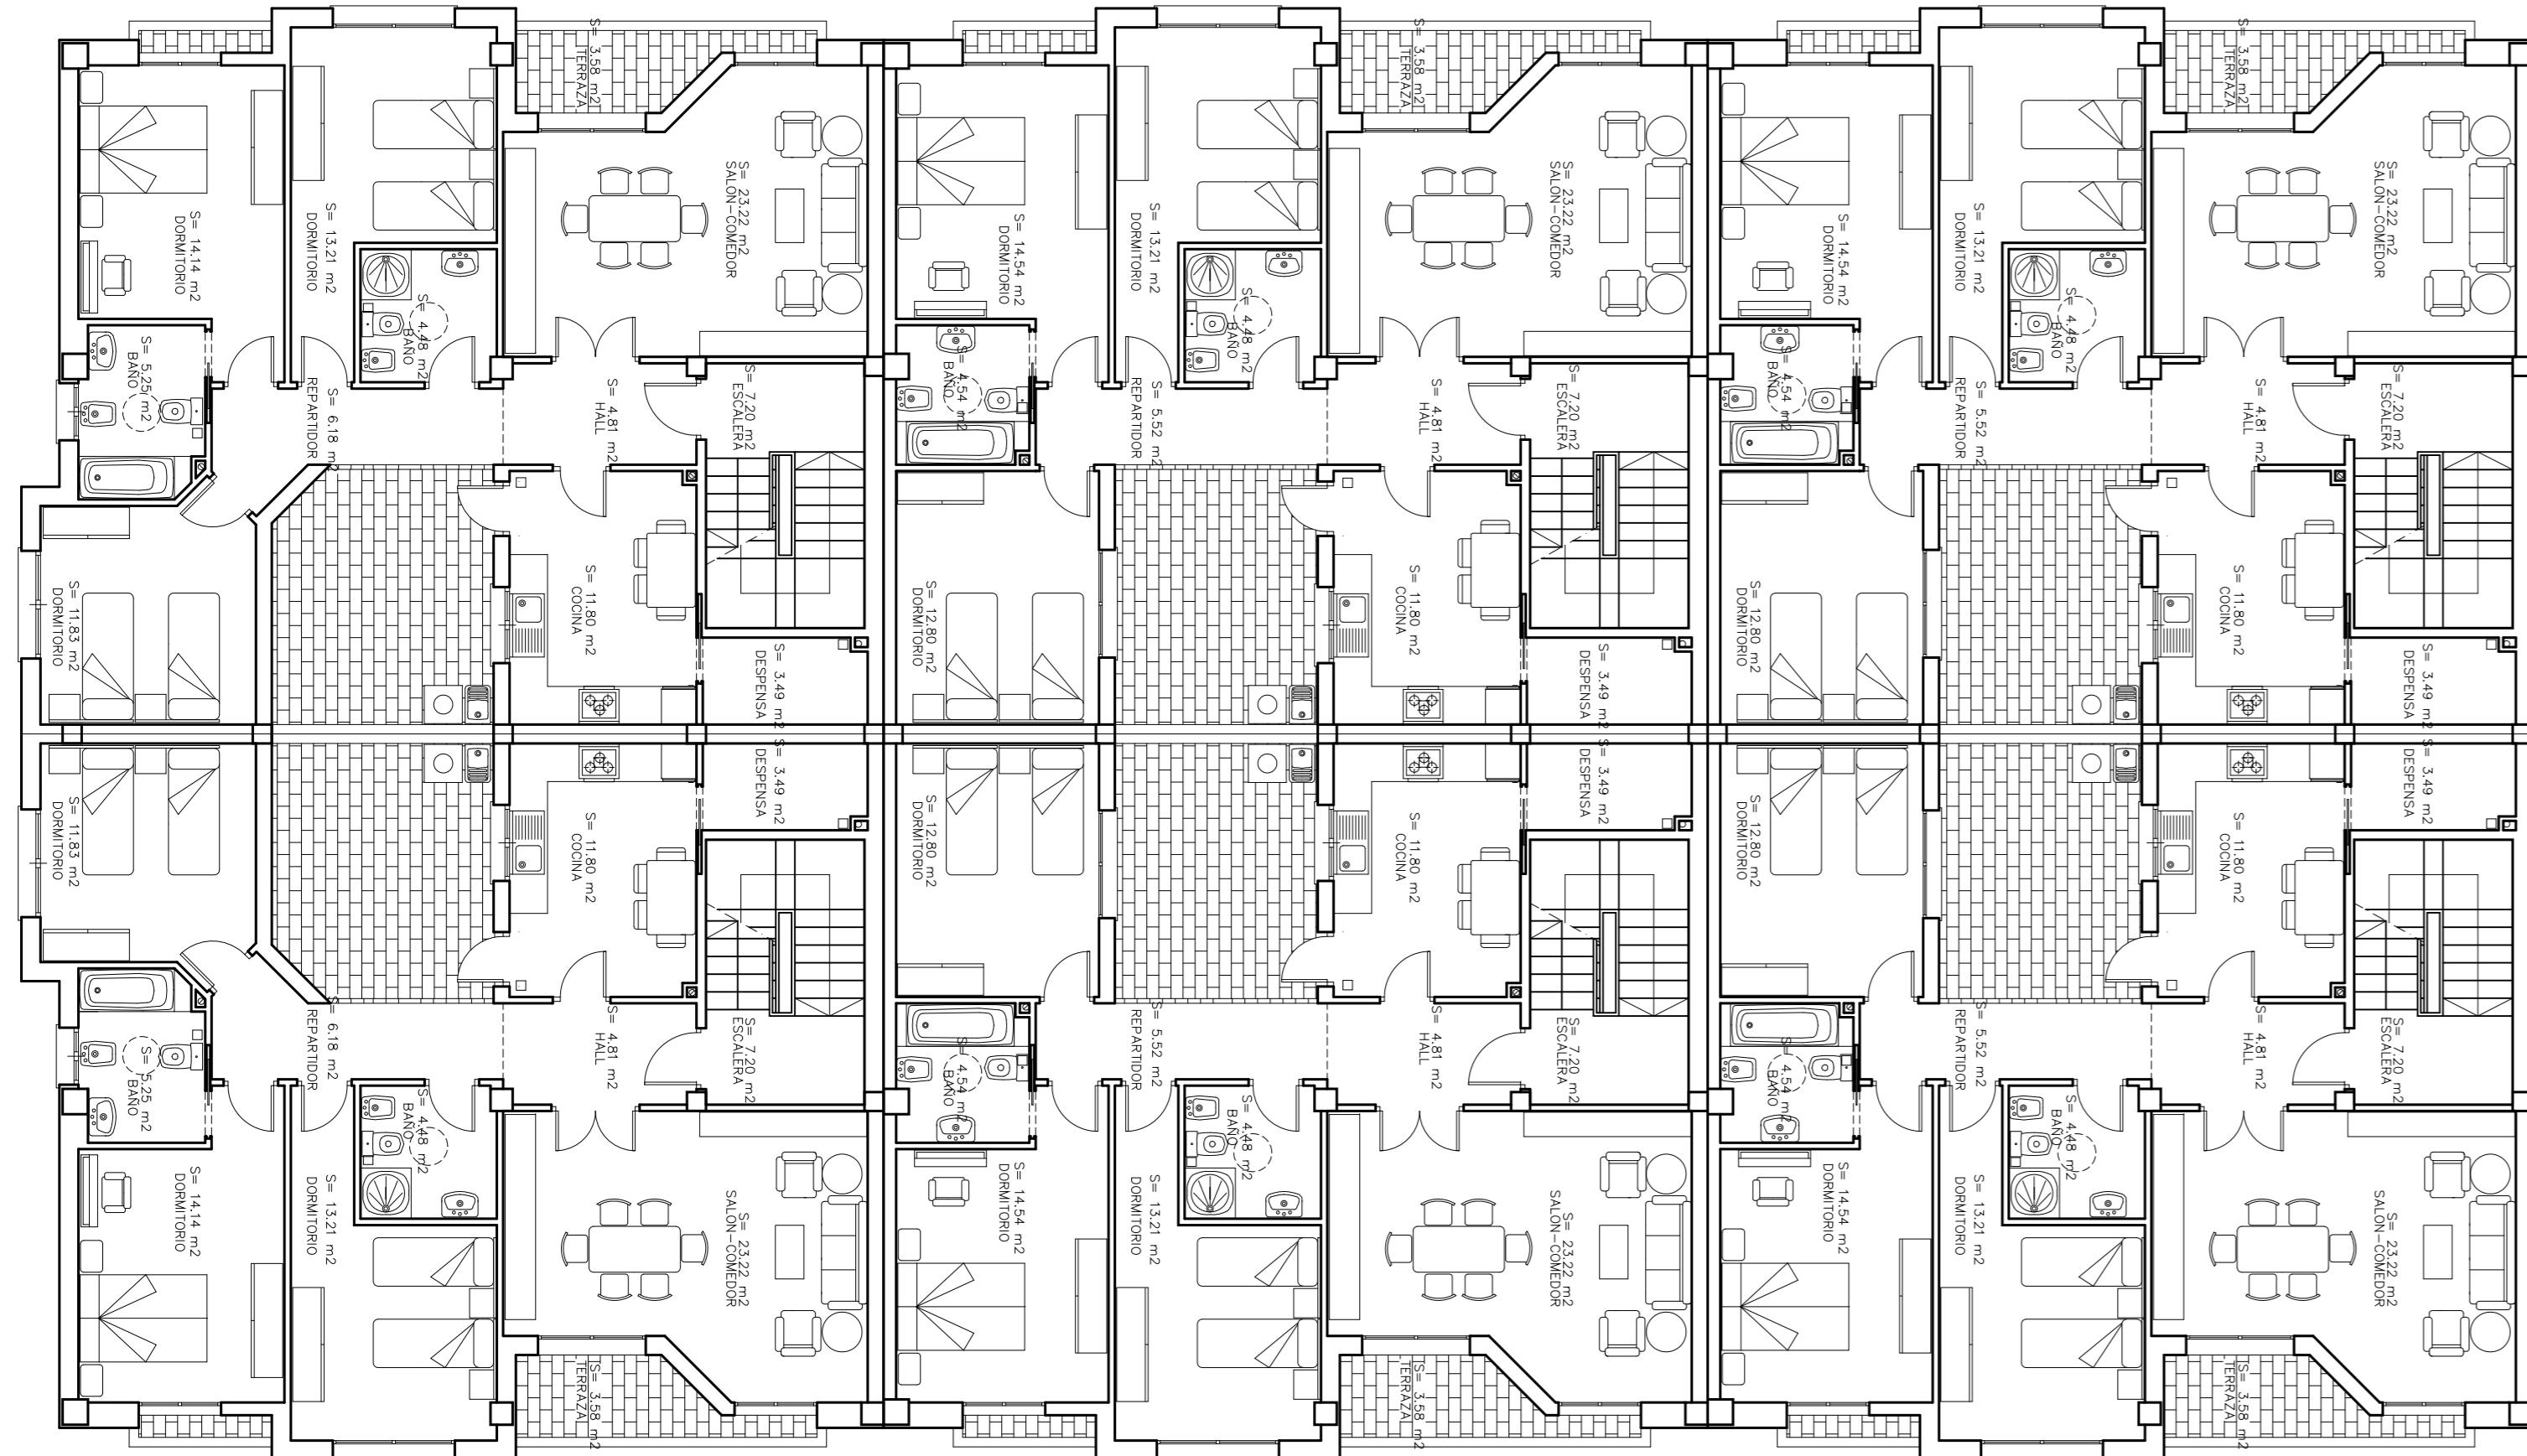

ALZADO A PLAZA DE LA PINTURA



ALZADO A CALLE RAFAEL ZABALETA

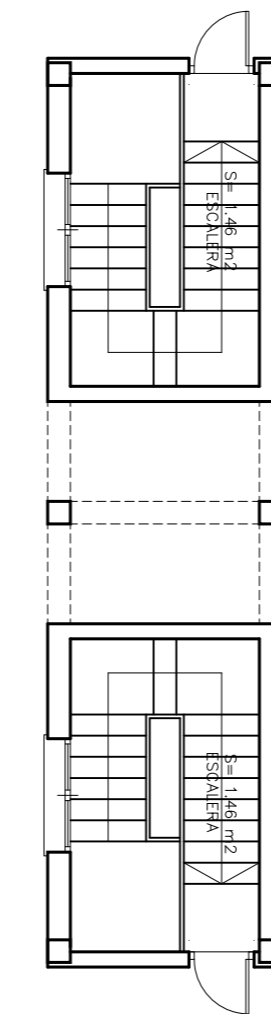

CASTILLETE



ALZADO A CALLE GOYA


CUADRO DE SUPERFICIES VIVIENDA TIPO

	SUP. UTIL.	SUP. CONSTR.
VIVIENDA P. BAJA	23.20	27.20
VIVIENDA P. PRIMERA	109.19	123.90
CASTILLETE	1.46	4.18
TOTAL VIVIENDA	133.85	155.28
ALMACEN	106.95	115.15
SUPERFICIE DE SOLAR = SUPERFICIE OCUPADA =	142.35m <sup>2</sup>	

CUADRO GENERAL DE SUPERFICIES

	SUP. UTIL.	SUP. CONSTR.
TOTAL 6 VIVIENDAS	803.10	931.68
TOTAL 6 ALMACENES	641.70	690.90
SUPERFICIE DE SOLAR = SUPERFICIE OCUPADA =	854.10m <sup>2</sup>	

PLANTAS DE DISTRIBUCION Y ALZADOS E=1/100

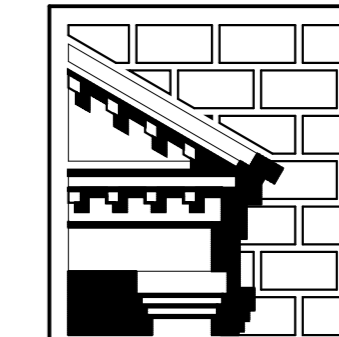

PROYECTO BASICO Y EJECUCION  
6 VIVIENDAS CON ALMACEN

PROMOTOR: JOMACONS S.L.  
SITUACION: C/ GOYA, PLAZA DE LA PINTURA Y CALLE RAFAEL ZABALETA VENTA DEL VISO -LA MOJONERA-  
ARQUITECTOS: JOSE MANUEL GARCIA LIROLA ALFONSO CONTRERAS IBAÑEZ