

PLANTA SEGUNDA

CUADRO DE SUPERFICIES BLOQUE 1

	SUP. UTIL	SUP. CONSTR.	SUPERFICIE CONSTRUIDA CON PARTE PROPORCIONAL DE SUP. COMUN
LOCAL 1	89.60	100.00	
LOCAL 2	70.15	75.79	
LOCAL 3	170.15	180.42	
TOTAL LOCALES	329.90	356.21	
COMUN			
COMUN PLANTA BAJA	53.12	64.36	
COMUN P. PRIMERA	37.97	48.57	
COMUN P. SEGUNDA	37.97	48.57	
COMUN CASTILLETE	5.00	10.50	
TOTAL COMUN	134.06	172.00	
VIVIENDAS			
VIVIENDA 1 P. PRIMERA	93.77	111.34	139.00
VIVIENDA 2 P. PRIMERA	57.48	65.00	81.15
VIVIENDA 3 P. PRIMERA	64.91	73.08	91.23
VIVIENDA 4 P. PRIMERA	82.50	96.81	120.85
VIVIENDA 5 P. PRIMERA	93.77	111.34	139.00
VIVIENDA 6 P. SEGUNDA	57.48	65.00	81.15
VIVIENDA 7 P. SEGUNDA	64.91	73.08	91.23
VIVIENDA 8 P. SEGUNDA	82.50	96.81	120.85
TOTAL VIVIENDAS Y COMUN	597.32	692.46	864.46
SUPERFICIE DE SOLAR =		423.43m2	
SUPERFICIE OCUPADA =		423.43m2	


CUADRO DE SUPERFICIES BLOQUE 2

	SUP. UTIL	SUP. CONSTR.	SUPERFICIE CONSTRUIDA CON PARTE PROPORCIONAL DE SUP. COMUN
LOCAL 1	159.90	170.29	
LOCAL 2	74.74	81.26	
LOCAL 3	232.87	247.41	
TOTAL LOCALES	467.51	498.96	
COMUN			
COMUN PLANTA BAJA	66.22	80.67	
COMUN P. PRIMERA	50.62	68.89	
COMUN P. SEGUNDA	50.62	68.89	
COMUN P. ATICO	20.34	30.17	
TOTAL COMUN	187.80	248.62	
VIVIENDAS			
VIVIENDA 1 P. PRIMERA	98.23	112.54	136.35
VIVIENDA 2 P. PRIMERA	80.91	91.00	110.25
VIVIENDA 3 P. PRIMERA	70.93	79.75	96.62
VIVIENDA 4 P. PRIMERA	97.38	112.60	136.43
VIVIENDA 5 P. PRIMERA	98.84	112.72	136.57
VIVIENDA 6 P. SEGUNDA	98.23	112.54	136.08
VIVIENDA 7 P. SEGUNDA	80.91	91.00	110.85
VIVIENDA 8 P. SEGUNDA	70.93	79.75	96.62
VIVIENDA 9 P. SEGUNDA	97.38	112.60	136.43
VIVIENDA 10 P. SEGUNDA	98.84	112.72	136.57
VIVIENDA 11 P. ATICO	61.60	74.34	90.07
VIVIENDA 12 P. ATICO	73.10	83.48	101.15
TOTAL VIVIENDAS	1.027,28	1.175,04	
TOTAL VIVIENDAS Y COMUN	1.215,08	1.423,66	1.423,66
SUPERFICIE DE SOLAR =		643.09m2	
SUPERFICIE OCUPADA =		643.09m2	


CUADRO GENERAL DE SUPERFICIES

	SUP. UTIL	SUP. CONSTR.
SOTANO		
SOTANO -2	1.112,97	1.187,88
SOTANO -1	1.112,97	1.187,88
TOTAL SOTANO	2.225,94	2.375,76
TOTAL LOCALES	797,41	855,17
TOTAL VIVIENDAS	1.946,46	2.288,12

OCUPADO BLOQUE 1 423,43m2
 OCUPADO BLOQUE 2 643,09m2
 SUPERFICIE CALLE OCUPADA EN SUBSUELO 191,00m2
 TOTAL ACTUACION 1.257,52m2

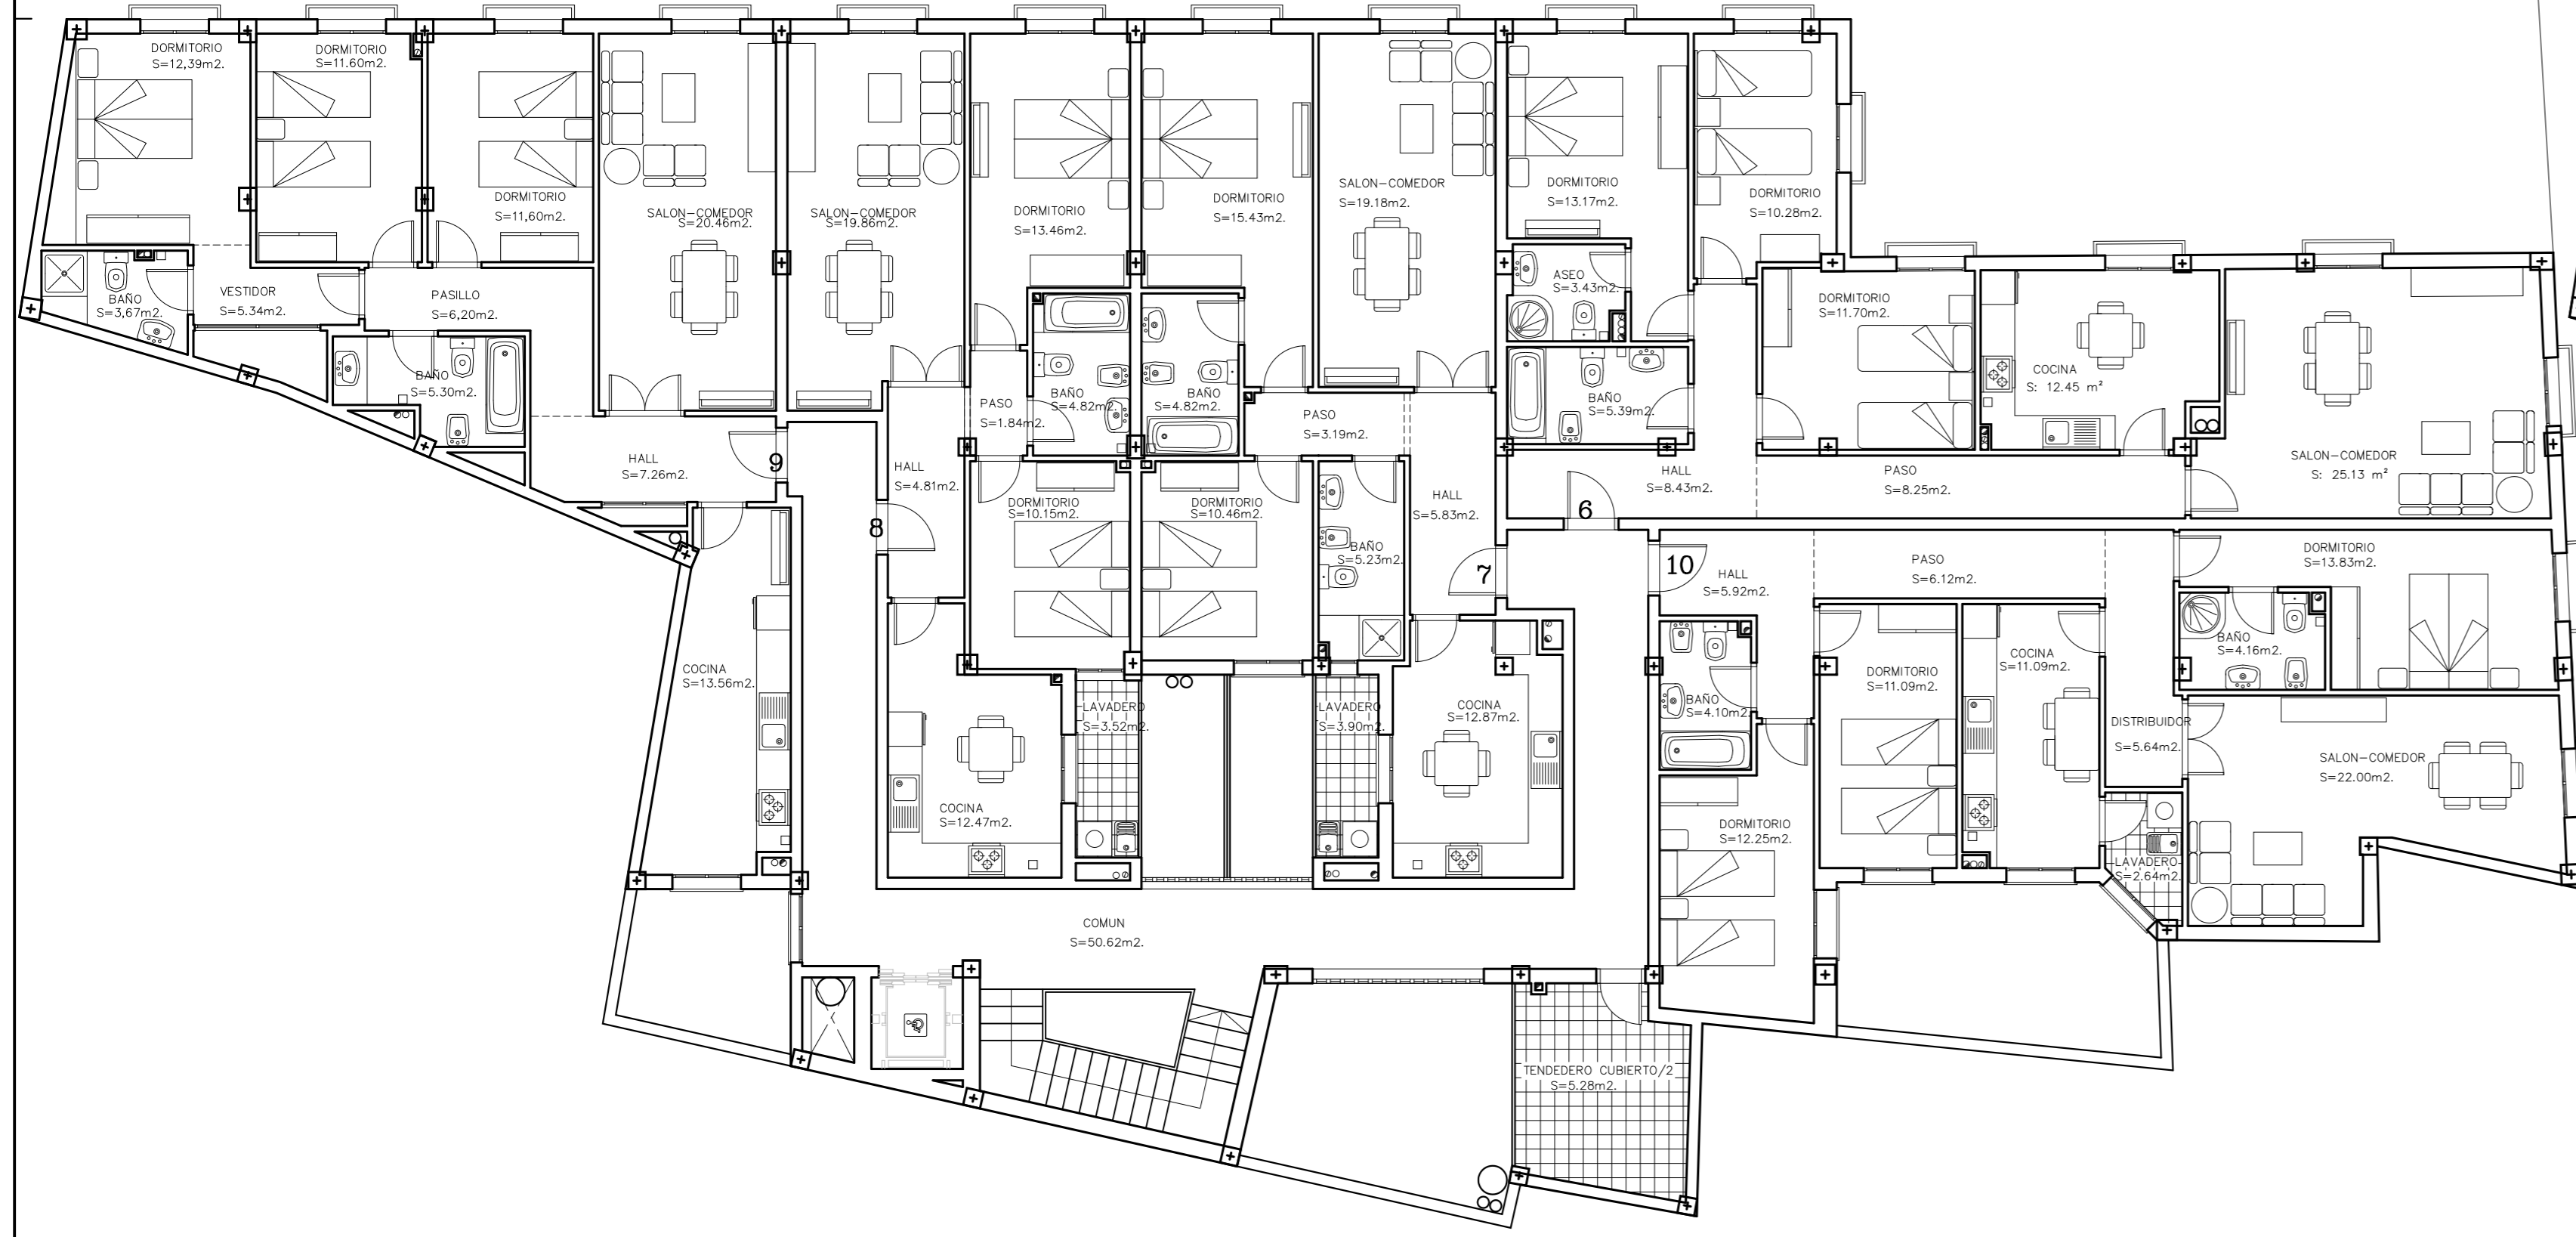

PLANTA SEGUNDA

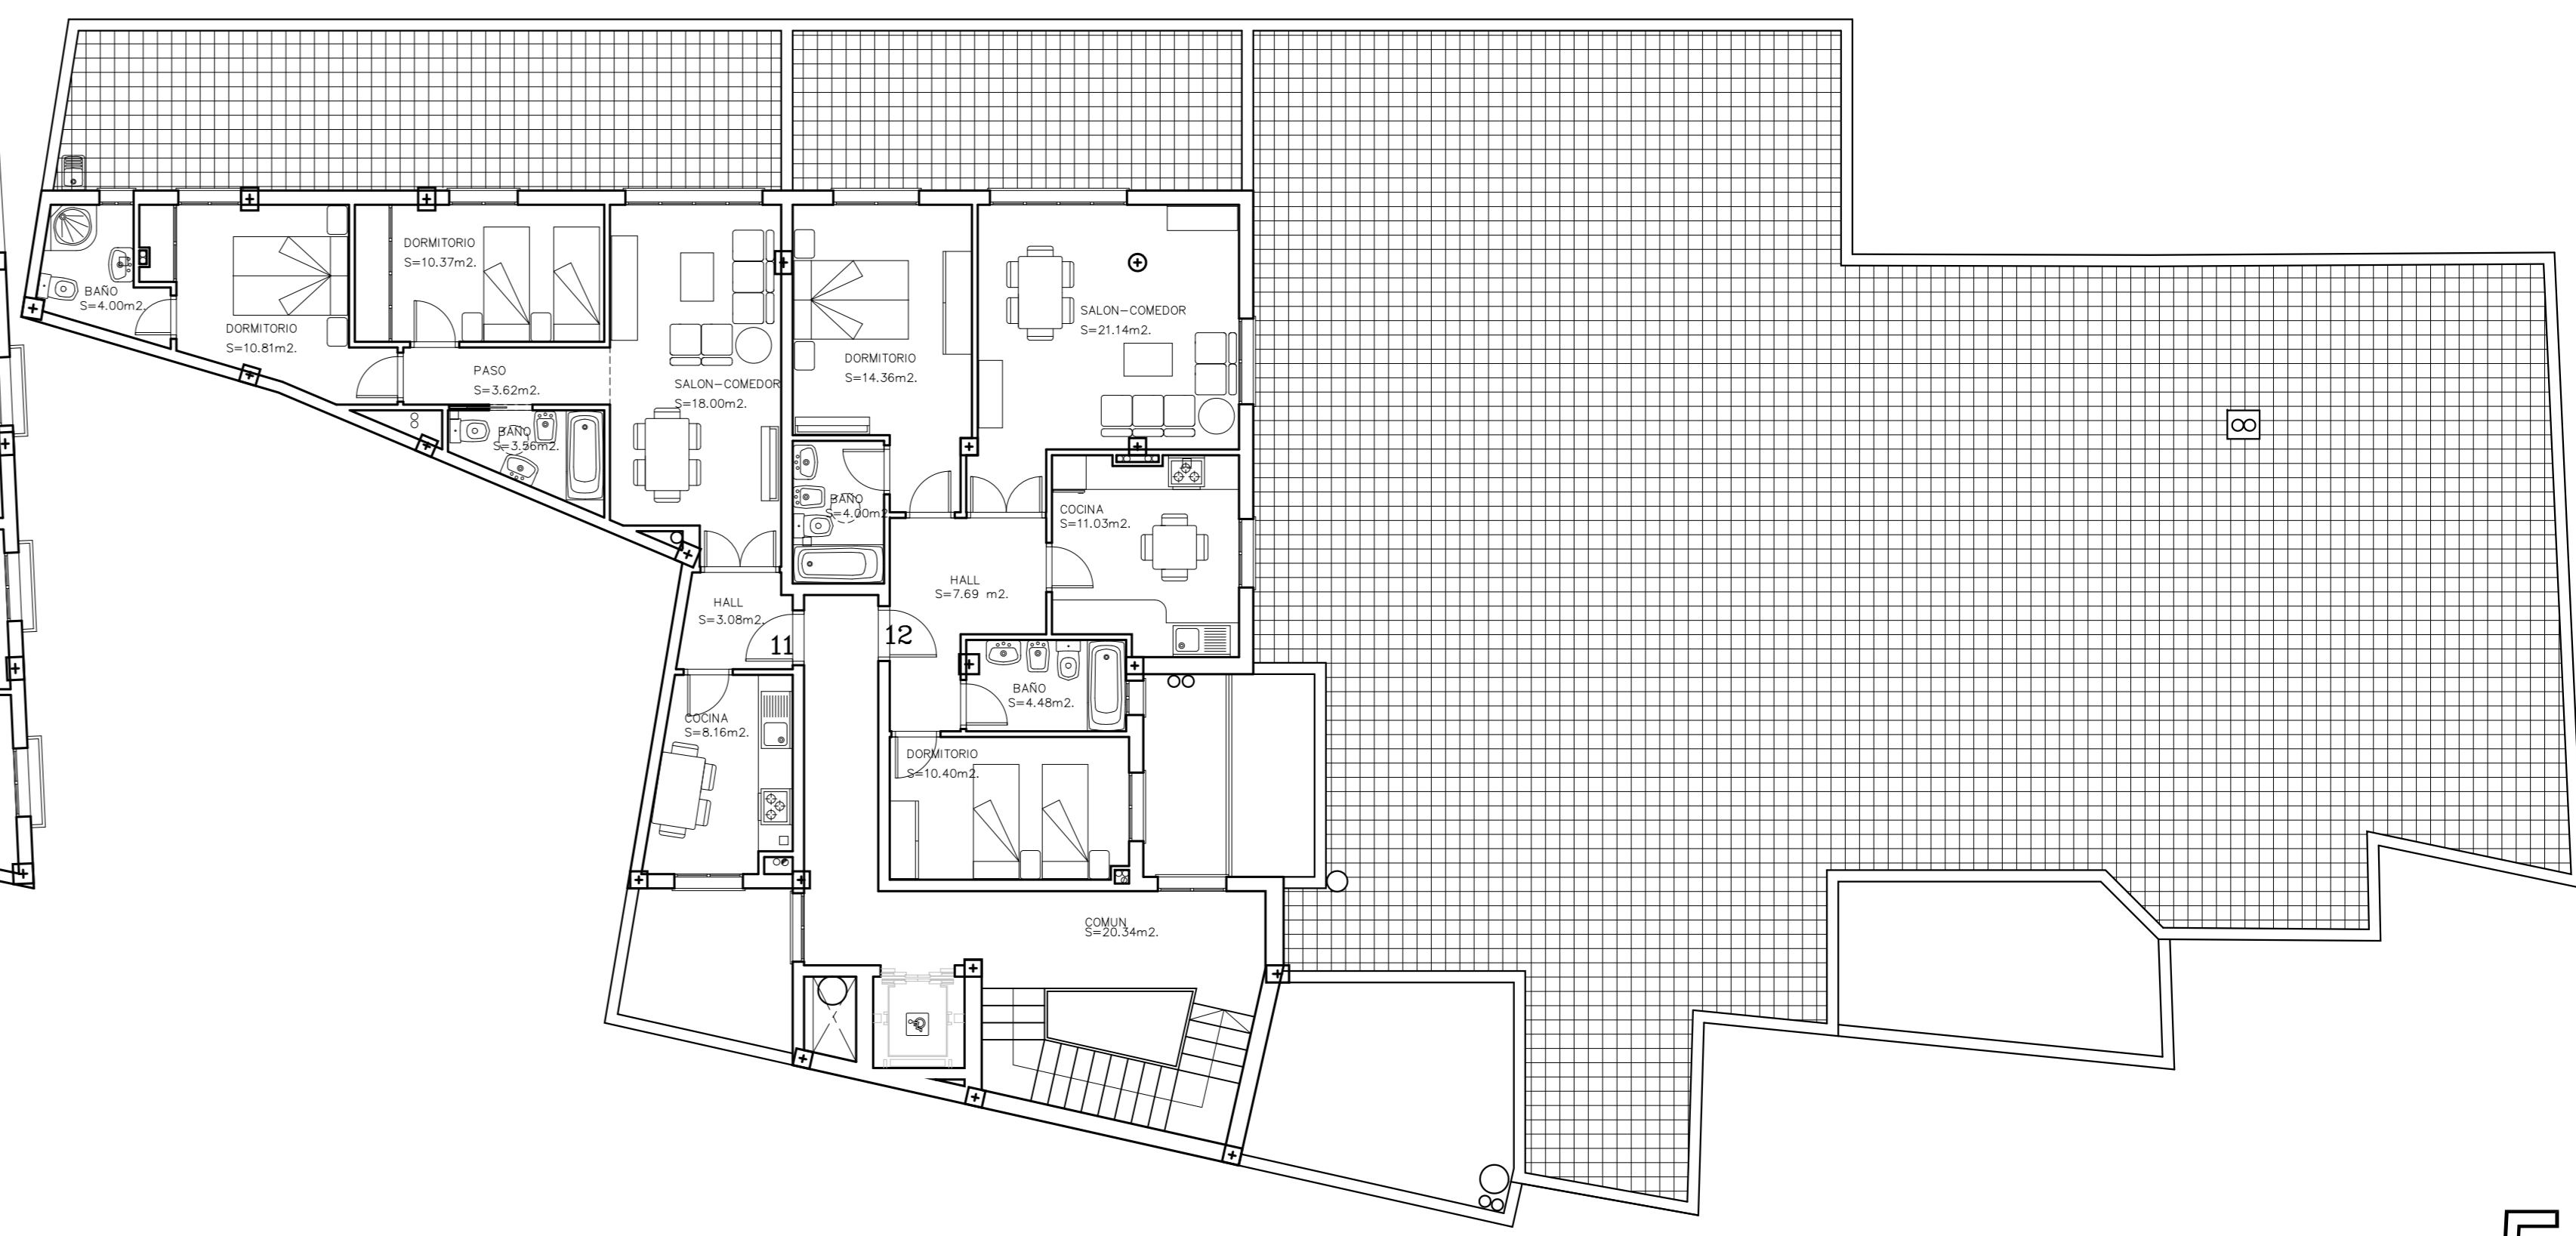

PLANTA ATICO

PLANTAS SEGUNDA Y ATICO E=1/100

PROYECTO BASICO Y EJECUCION

20 VIVIENDAS, LOCALES, TRASTEROS Y GARAJES

PROMOTOR: JOMACONS S.L.
 SITUACION: CALLE AGUA BERJA -ALMERIA-
 ARQUITECTOS: JOSE MANUEL GARCIA LIROLA
 ALFONSO CONTRERAS IBAÑEZ