


OCUPADO BLOQUE 1 423,43m<sup>2</sup>  
 OCUPADO BLOQUE 2 643,09m<sup>2</sup>  
 SUPERFICIE CALLE OCUPADA EN SUBSUELO 191,00m<sup>2</sup>  
 TOTAL ACTUACION 1,257,52m<sup>2</sup>

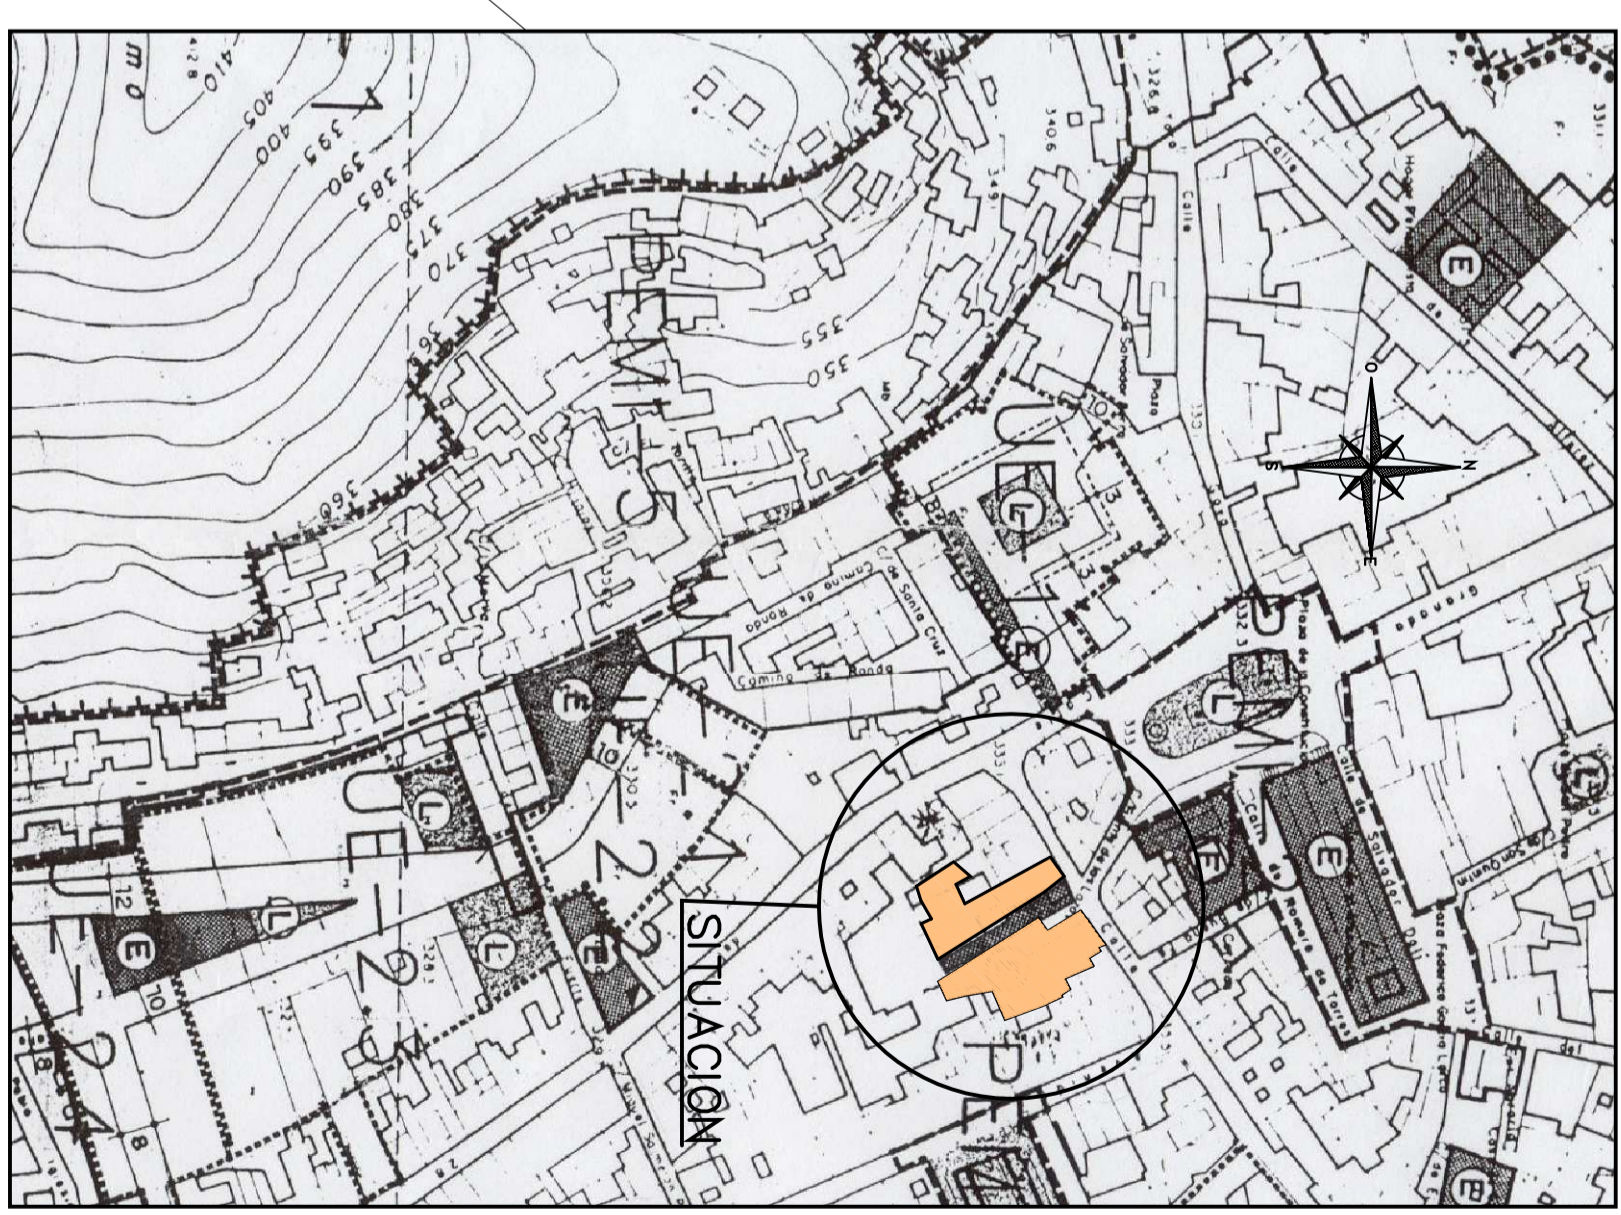

SITUACION E= 1/2.000

SITUACION Y EMPLAZAMIENTO E=1/2.000-1/200	
PROYECTO BASICO Y EJECUCION	
20 VIVIENDAS, LOCALES, TRASTEROS Y GARAJES	
PROMOTOR:	JOMACONS S.L.
SITUACION:	CALLE AGUA BERJA -ALMERIA-
ARQUITECTOS:	JOSE MANUEL GARCIA LIROLA ALFONSO CONTRERAS IBANEZ
	1-05