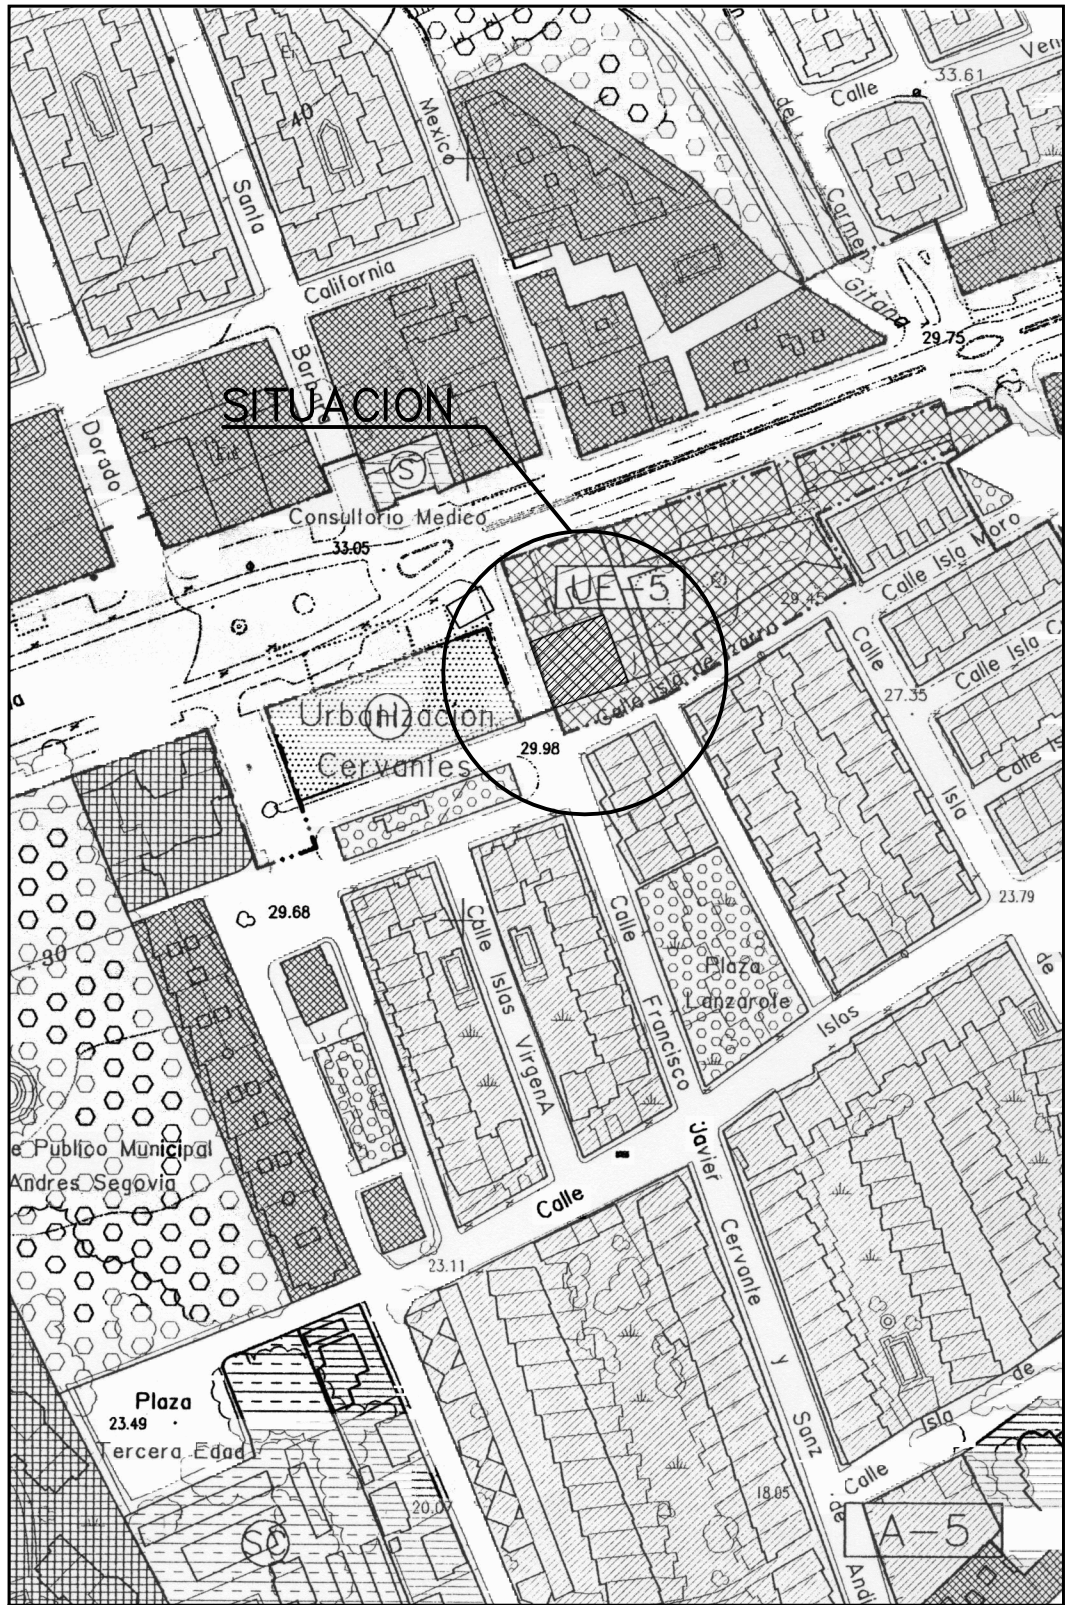

SITUACION E= 1/2.000

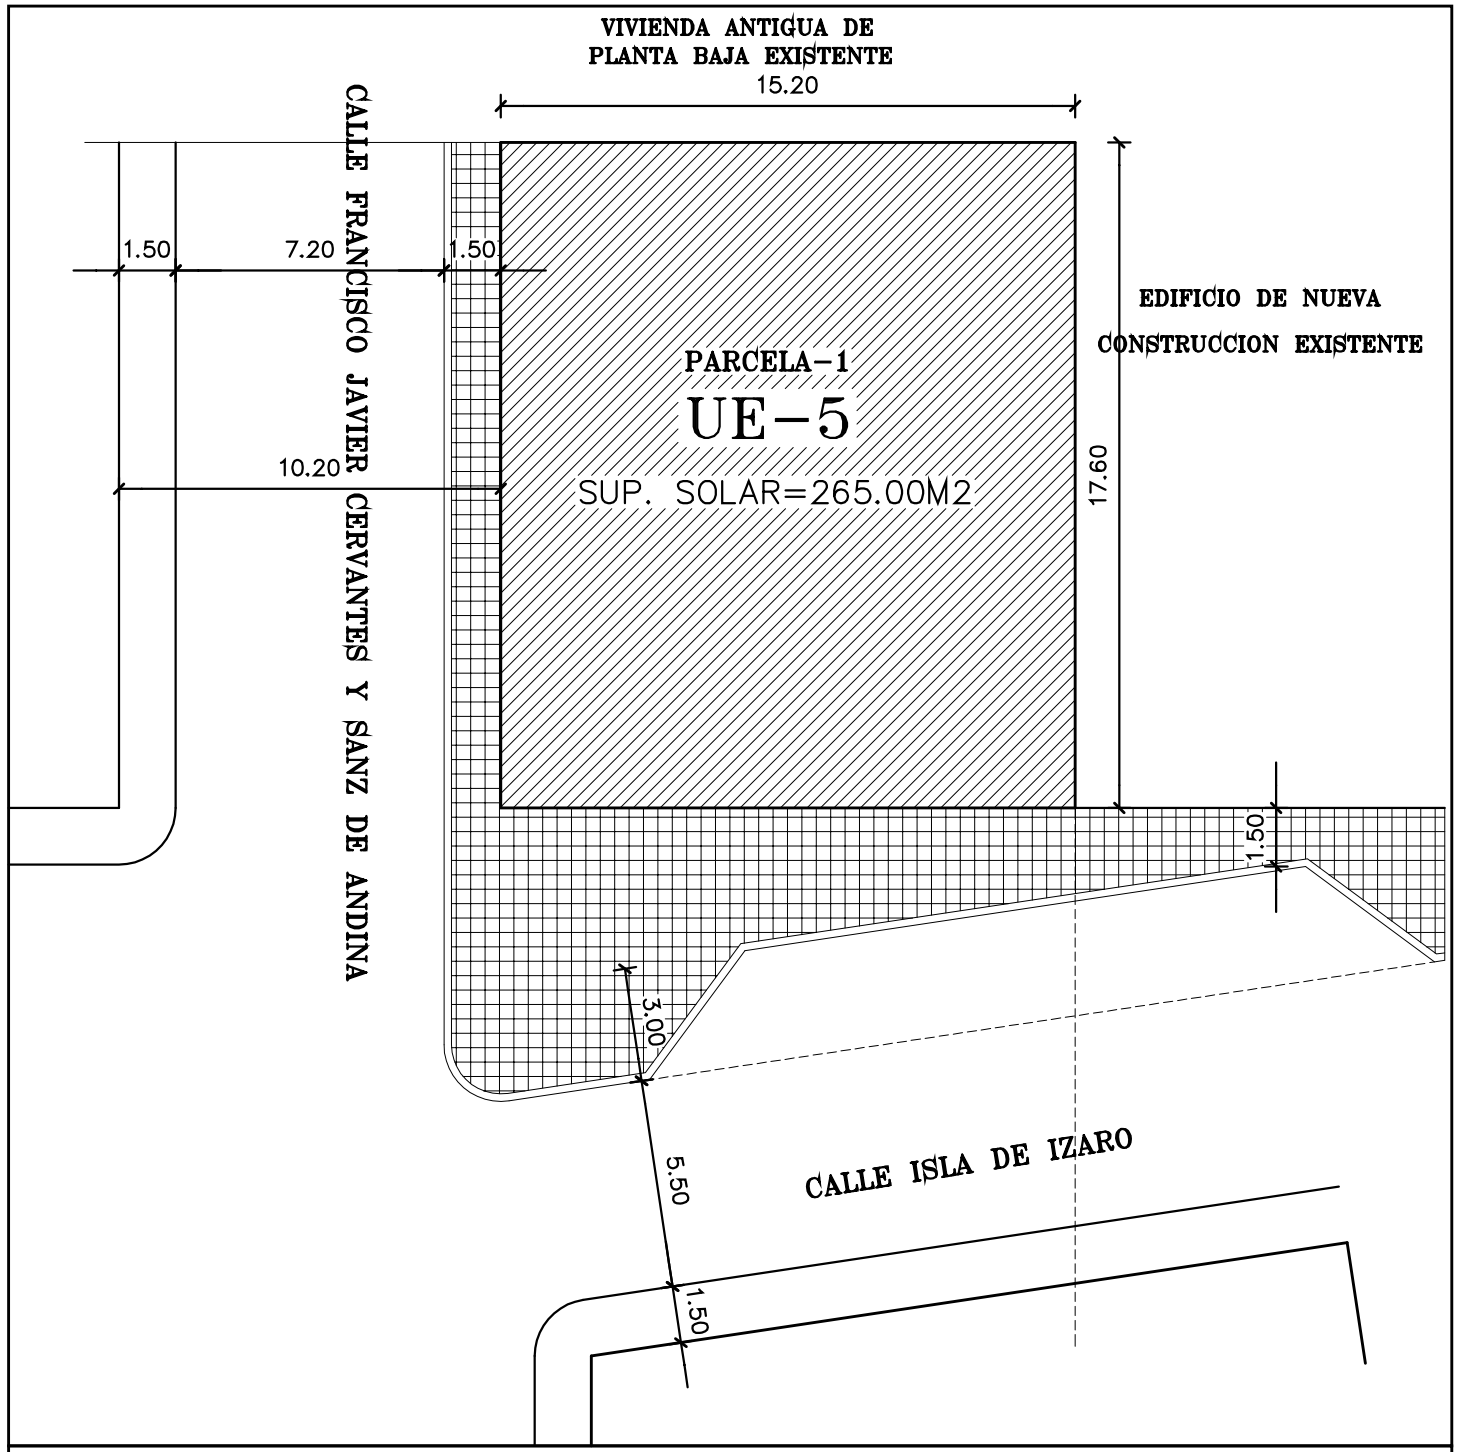

SITUACION E= 1/200

1

SITUACION E:1/2000 EMPLAZAMIENTO E=1/200

PROYECTO BASICO Y EJECUCION

11 VIVIENDAS LOCAL Y GARAJES

PROMOTOR: PROBEDECON S.L.

SITUACION: C/FRANCISCO JAVIER CERVANTES Y SANZ DE ANDINA.
(UE-5) ESQ. C/ISLA DE IZARO.AGUADULCE-ROQUETAS DE MAR.

ARQUITECTOS: JOSE MANUEL GARCIA LIROLA
ALFONSO CONTRERAS IBAÑEZ

39-06