




DISTRIBUCION PLANTA SOTANO -2

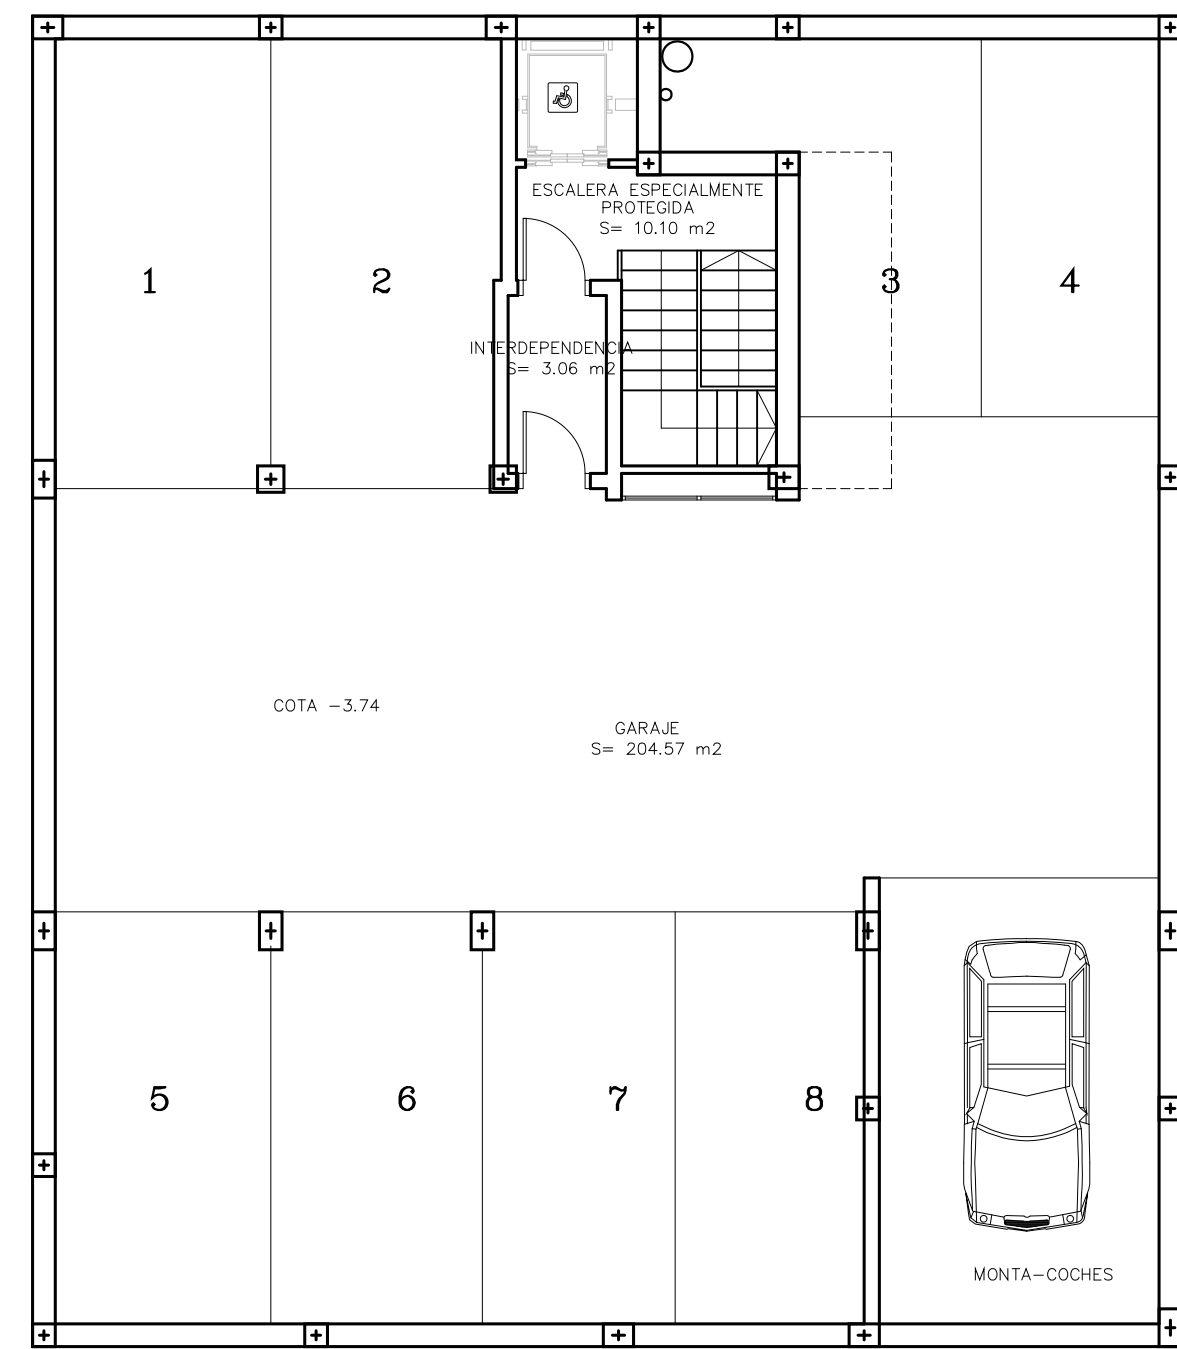

DISTRIBUCION PLANTA SOTANO -1

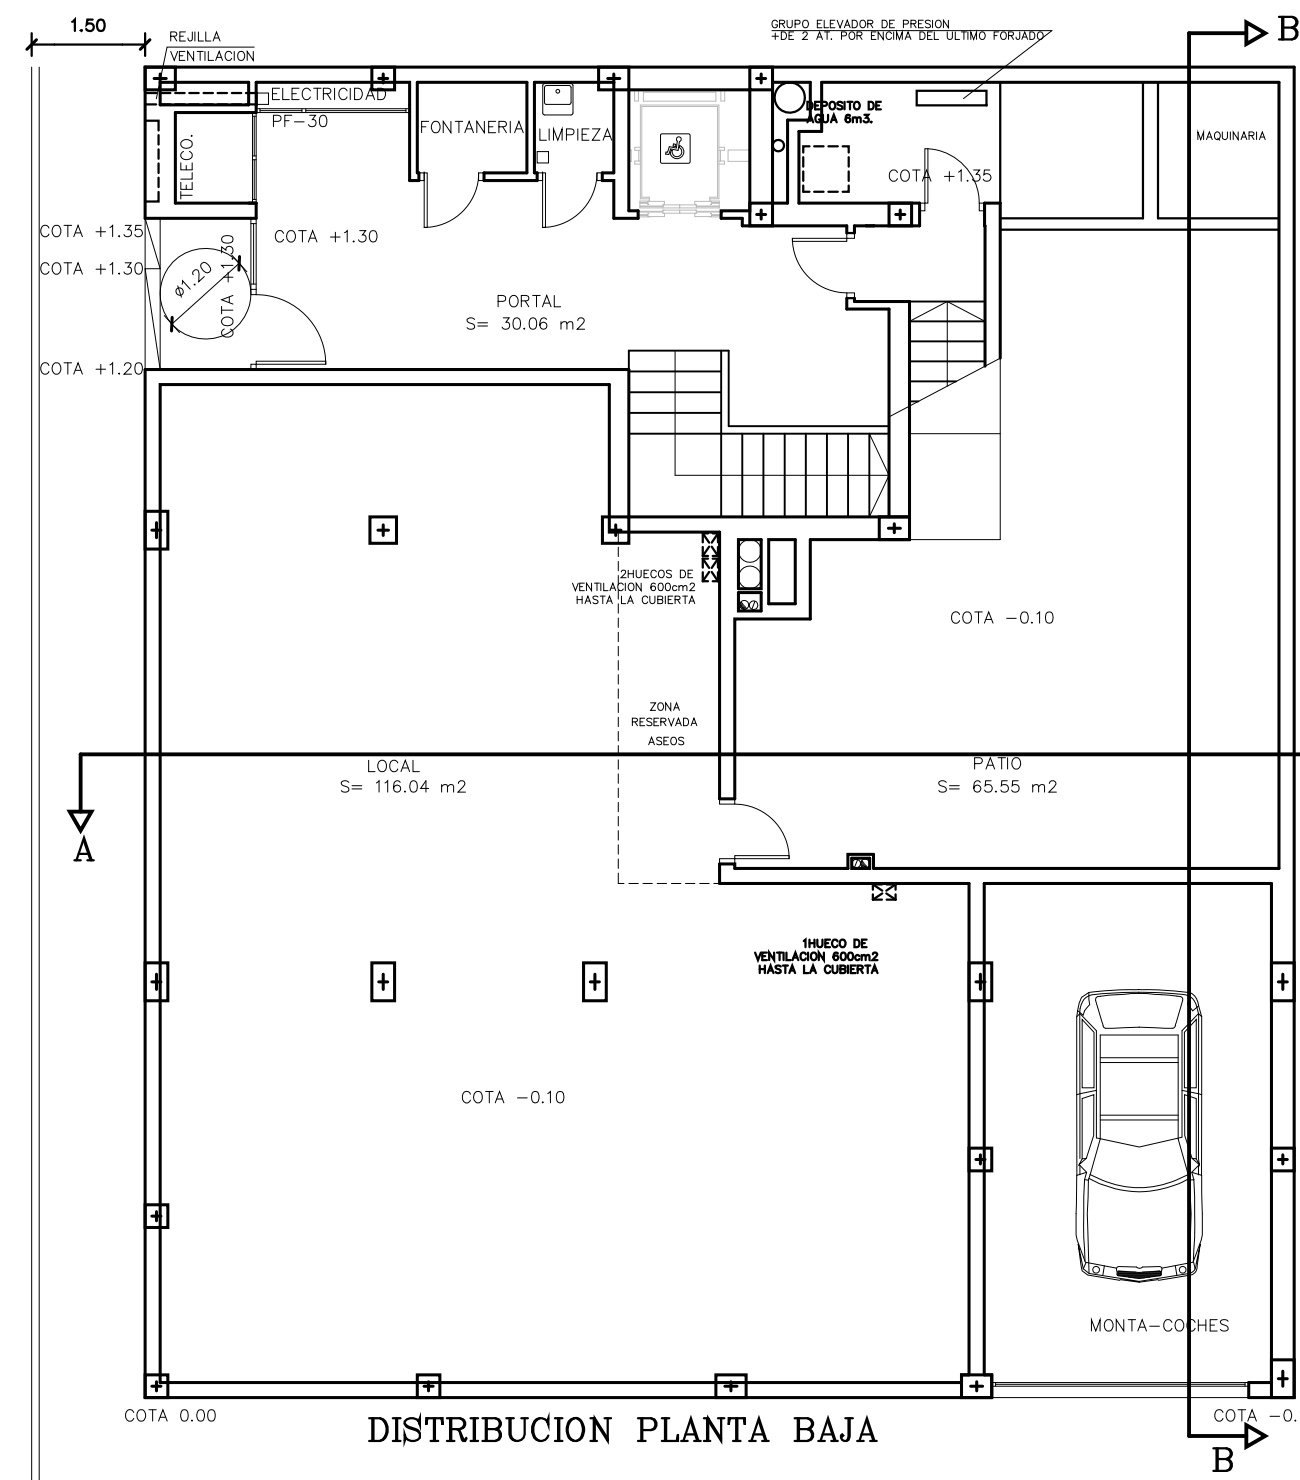


DISTRIBUCION PLANTA BAJA

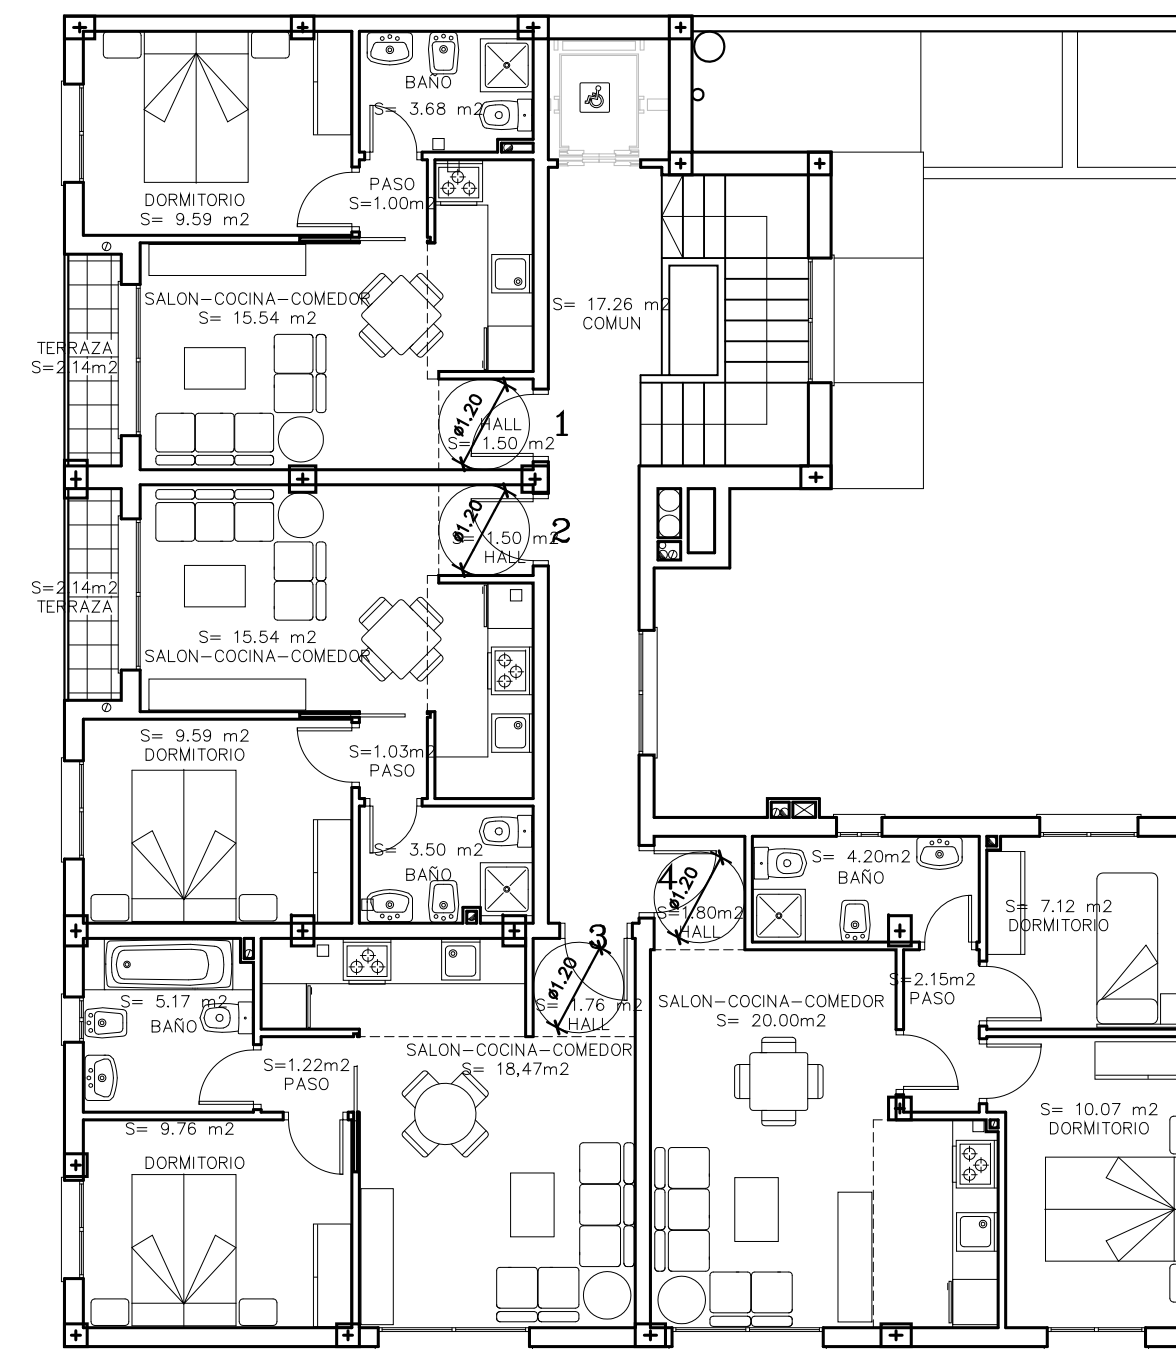


DISTRIBUCION PLANTA PRIMERA

CUADRO DE SUPERFICIES			
	SUP. UTIL	SUP. CONSTR.	SUPERFICIE CONSTRUIDA CON PARTE PROPORCIONAL DE SUP. COMUN
SOTANO -1	217,73	243,52	
SOTANO -2	241,78	265,00	
<b>TOTAL SOTANO</b>	<b>459,51</b>	<b>508,52</b>	
<b>LOCAL 1</b>	116,04	121,34	
<b>COMUN</b>			
COMUN PLANTA BAJA	30,06	39,20	
COMUN P. PRIMERA	17,26	21,93	
COMUN P. SEGUNDA	12,34	16,36	
COMUN P. TERCERA	17,26	21,93	
COMUN P. ATICO	10,34	15,30	
COMUN CASTILLETE	5,14	8,89	
<b>TOTAL COMUN</b>	<b>92,40</b>	<b>123,61</b>	
<b>VIVIENDAS</b>			
VIVIENDA 1 P. PRIMERA	33,45	37,43	45,68
VIVIENDA 2 P. PRIMERA	33,30	36,80	44,92
VIVIENDA 3 P. PRIMERA	36,38	41,08	50,14
VIVIENDA 4 P. PRIMERA	45,34	51,85	63,28
VIVIENDA 5 P. SEGUNDA	70,86	78,33	95,60
VIVIENDA 6 P. SEGUNDA	68,80	78,03	95,23
VIVIENDA 7 P. TERCERA	33,45	37,43	45,68
VIVIENDA 8 P. TERCERA	63,91	61,69	75,29
VIVIENDA 9 P. TERCERA	45,34	51,85	63,28
VIVIENDA 10 P. ATICO	72,94	86,11	106,11
<b>TOTAL VIVIENDAS</b>	<b>493,77</b>	<b>560,60</b>	
<b>TOTAL VIVIENDAS Y COMUN</b>	<b>586,17</b>	<b>684,21</b>	<b>684,21</b>
SUPERFICIE DE SOLAR = SUPERFICIE OCUPADA =			265,00m <sup>2</sup>


CUADRO DE SUPERFICIES SOTANO			
	SUP. UTIL	SUP. CONSTR.	SUP. CONS. CON PARTE PROPORCIONAL DE SUP. COMUN
<b>SOTANO -1</b>	<b>217,73</b>	<b>243,52</b>	
APARCAMIENTO 1	16,96	19,69	37,32
APARCAMIENTO 2	17,86	19,42	36,81
APARCAMIENTO 3	14,81	17,16	32,52
APARCAMIENTO 4	11,75	14,05	26,63
APARCAMIENTO 5	15,53	18,11	34,33
APARCAMIENTO 6	15,26	16,10	30,52
APARCAMIENTO 7	13,90	14,66	27,79
APARCAMIENTO 8	13,63	14,95	28,34
TOTAL	119,70	134,14	
SUPERFICIE COMUN	98,03	109,38	
<b>SOTANO -2</b>	<b>241,78</b>	<b>265,00</b>	
APARCAMIENTO 9	16,96	19,69	37,32
APARCAMIENTO 10	17,86	19,42	36,81
APARCAMIENTO 11	14,81	17,16	32,52
APARCAMIENTO 12	11,75	14,05	26,63
APARCAMIENTO 13	15,53	18,11	34,33
APARCAMIENTO 14	15,26	16,10	30,52
APARCAMIENTO 15	13,90	14,66	27,79
APARCAMIENTO 16	13,63	14,95	28,34
TOTAL	119,70	134,14	
SUPERFICIE COMUN	122,08	130,86	
<b>TOTAL GARAJE</b>	<b>459,51</b>	<b>508,52</b>	<b>508,52</b>

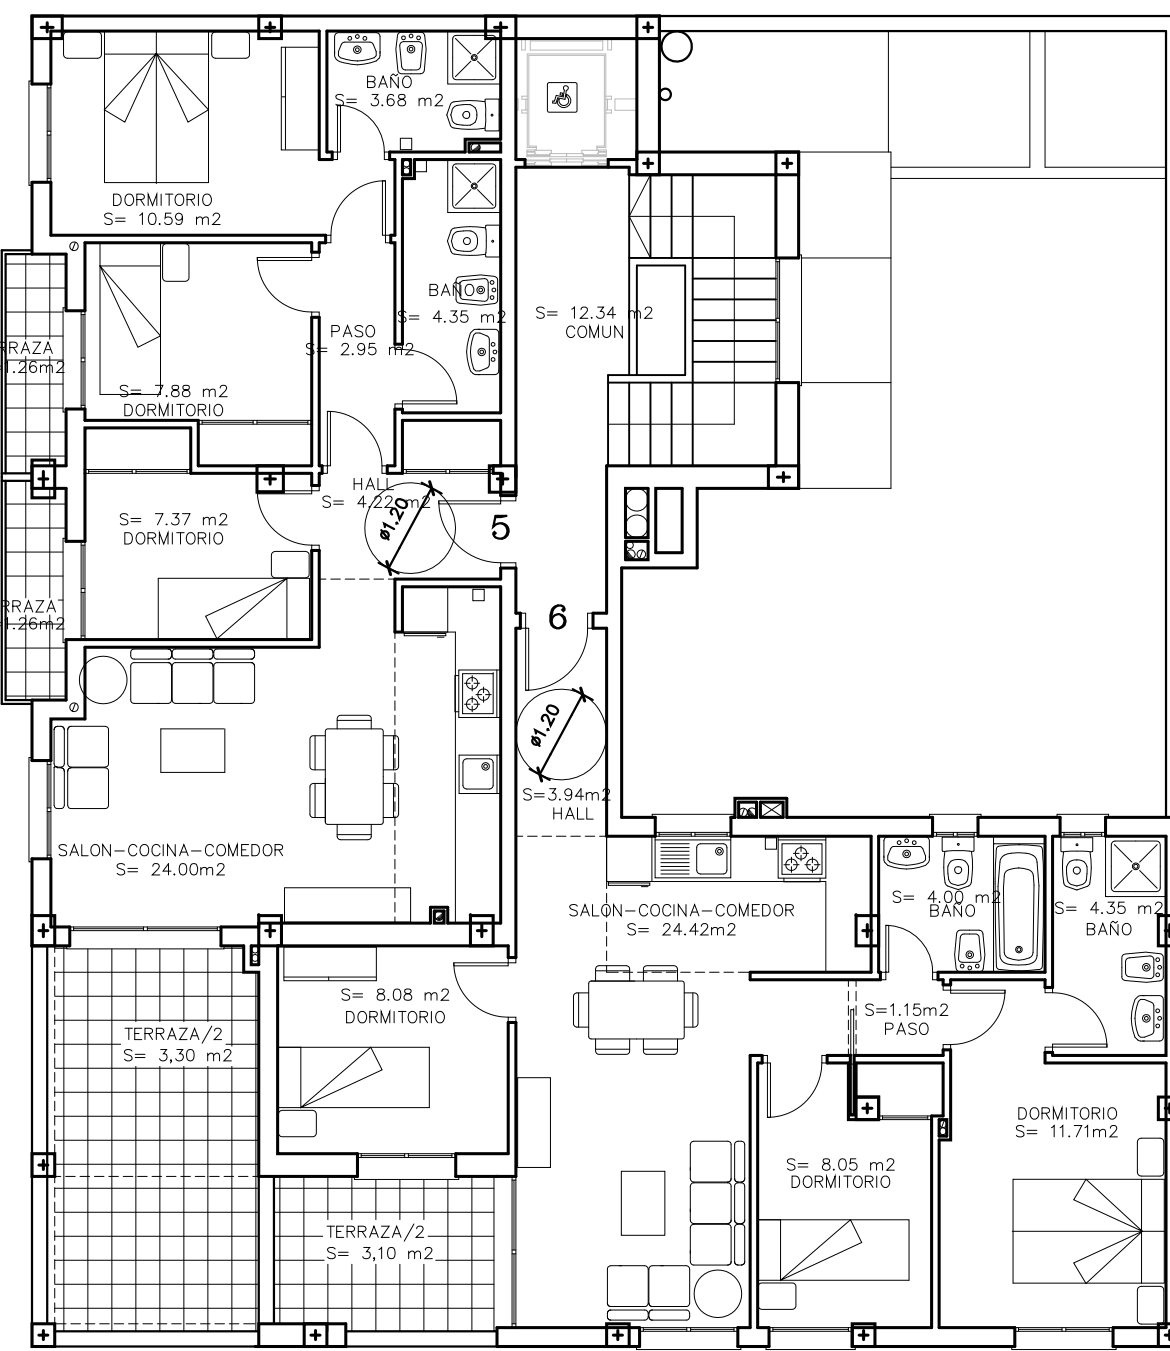


DISTRIBUCION PLANTA SEGUNDA

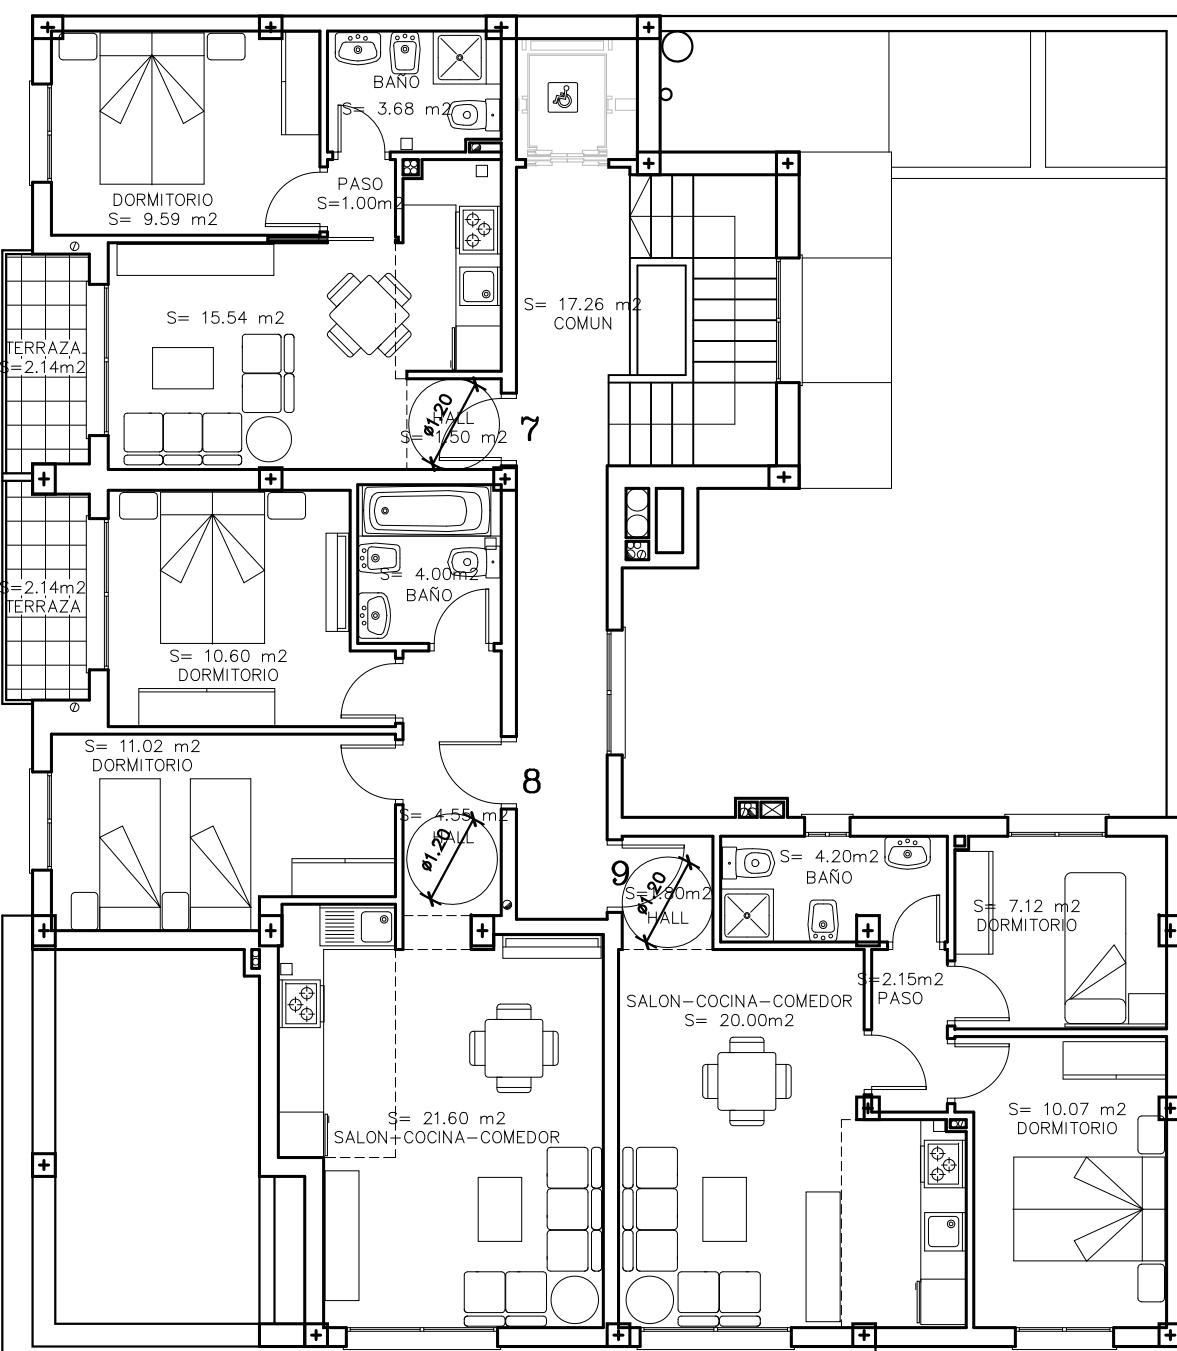

DISTRIBUCION PLANTA TERCERA

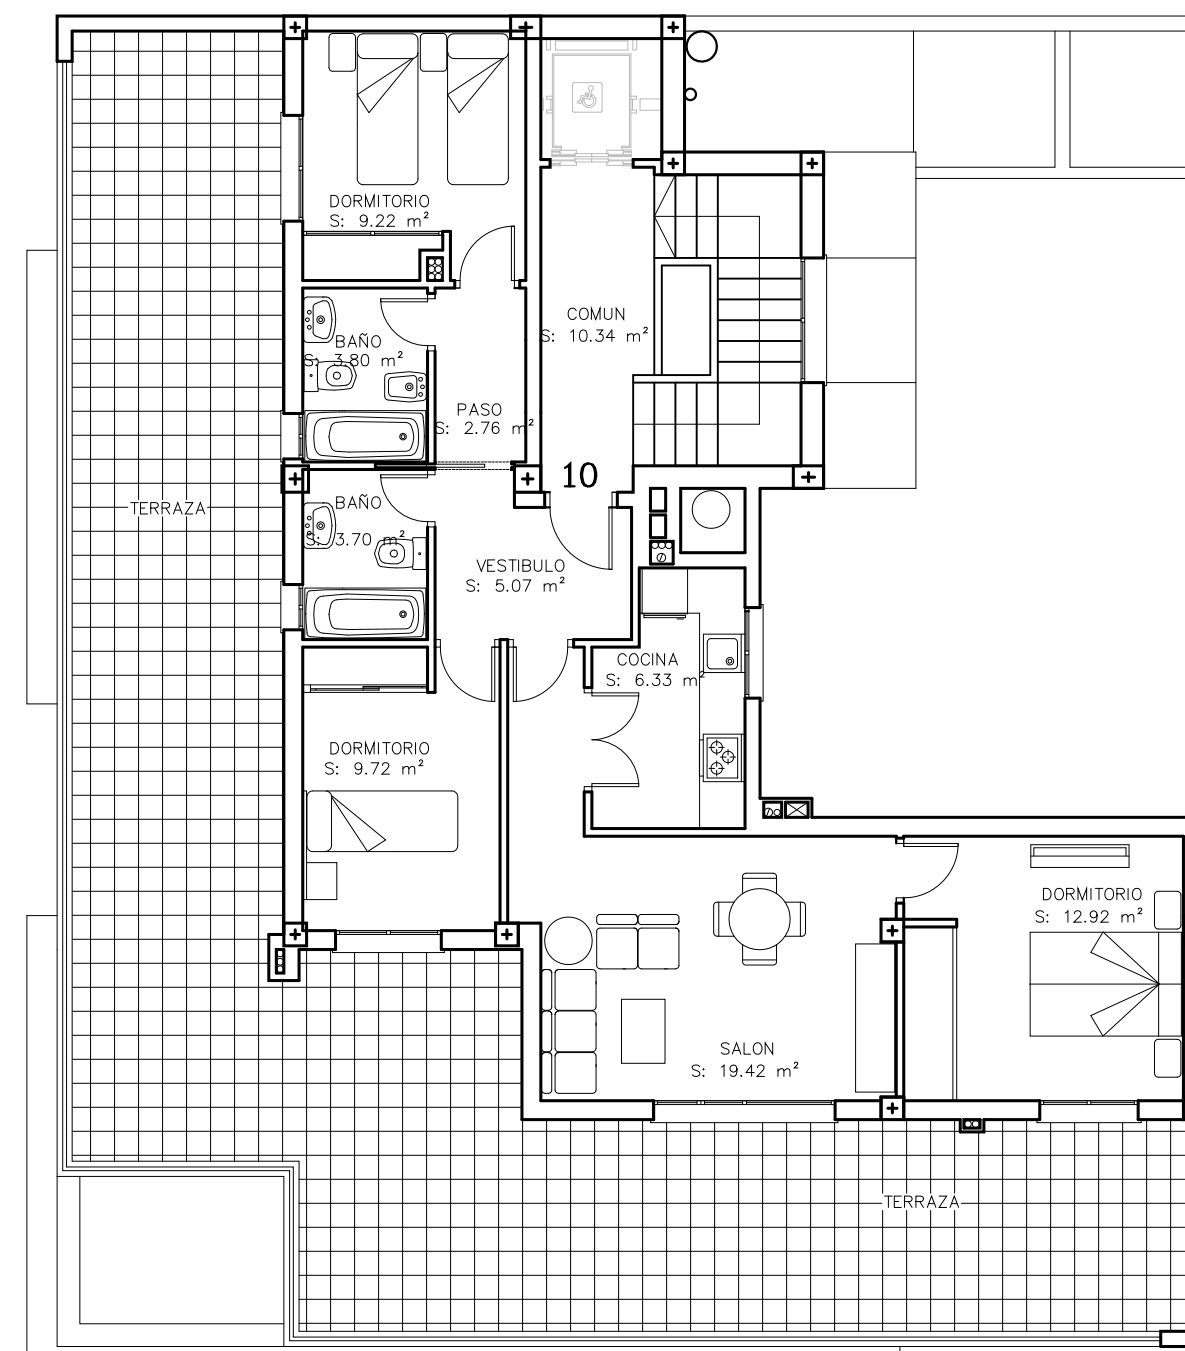


DISTRIBUCION PLANTA ATICO

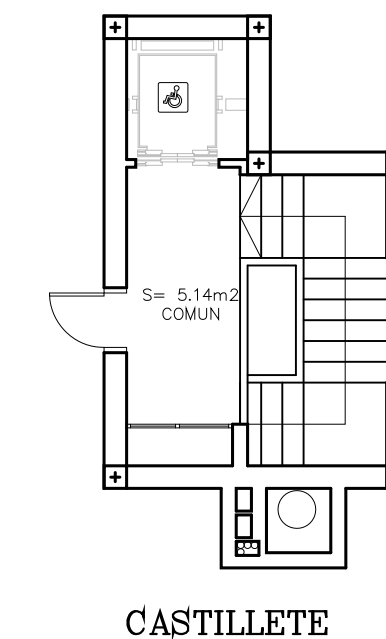

CASTILLETE

PLANTAS DE DISTRIBUCION Y SUPERFICIES E=1/100

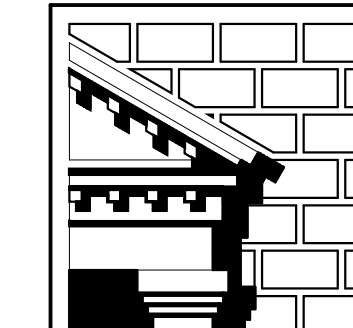

PROYECTO FINAL DE OBRA  
10 VIVIENDAS LOCAL Y GARAJES  
(INICIALMENTE 11 VIVIENDAS LOCAL Y GARAJES)

PROMOTOR: PROBEDECON S.L.  
SITUACION: C/FRANCISCO JAVIER CERVANTES Y SANZ DE ANDINA.  
(UE-5) ESQ. C/ISLA DE IZARO.AGUADULCE-ROQUETAS DE MAR.  
ARQUITECTOS: JOSE MANUEL GARCIA LIROLA  
ALFONSO CONTRERAS IBANEZ